


A-A

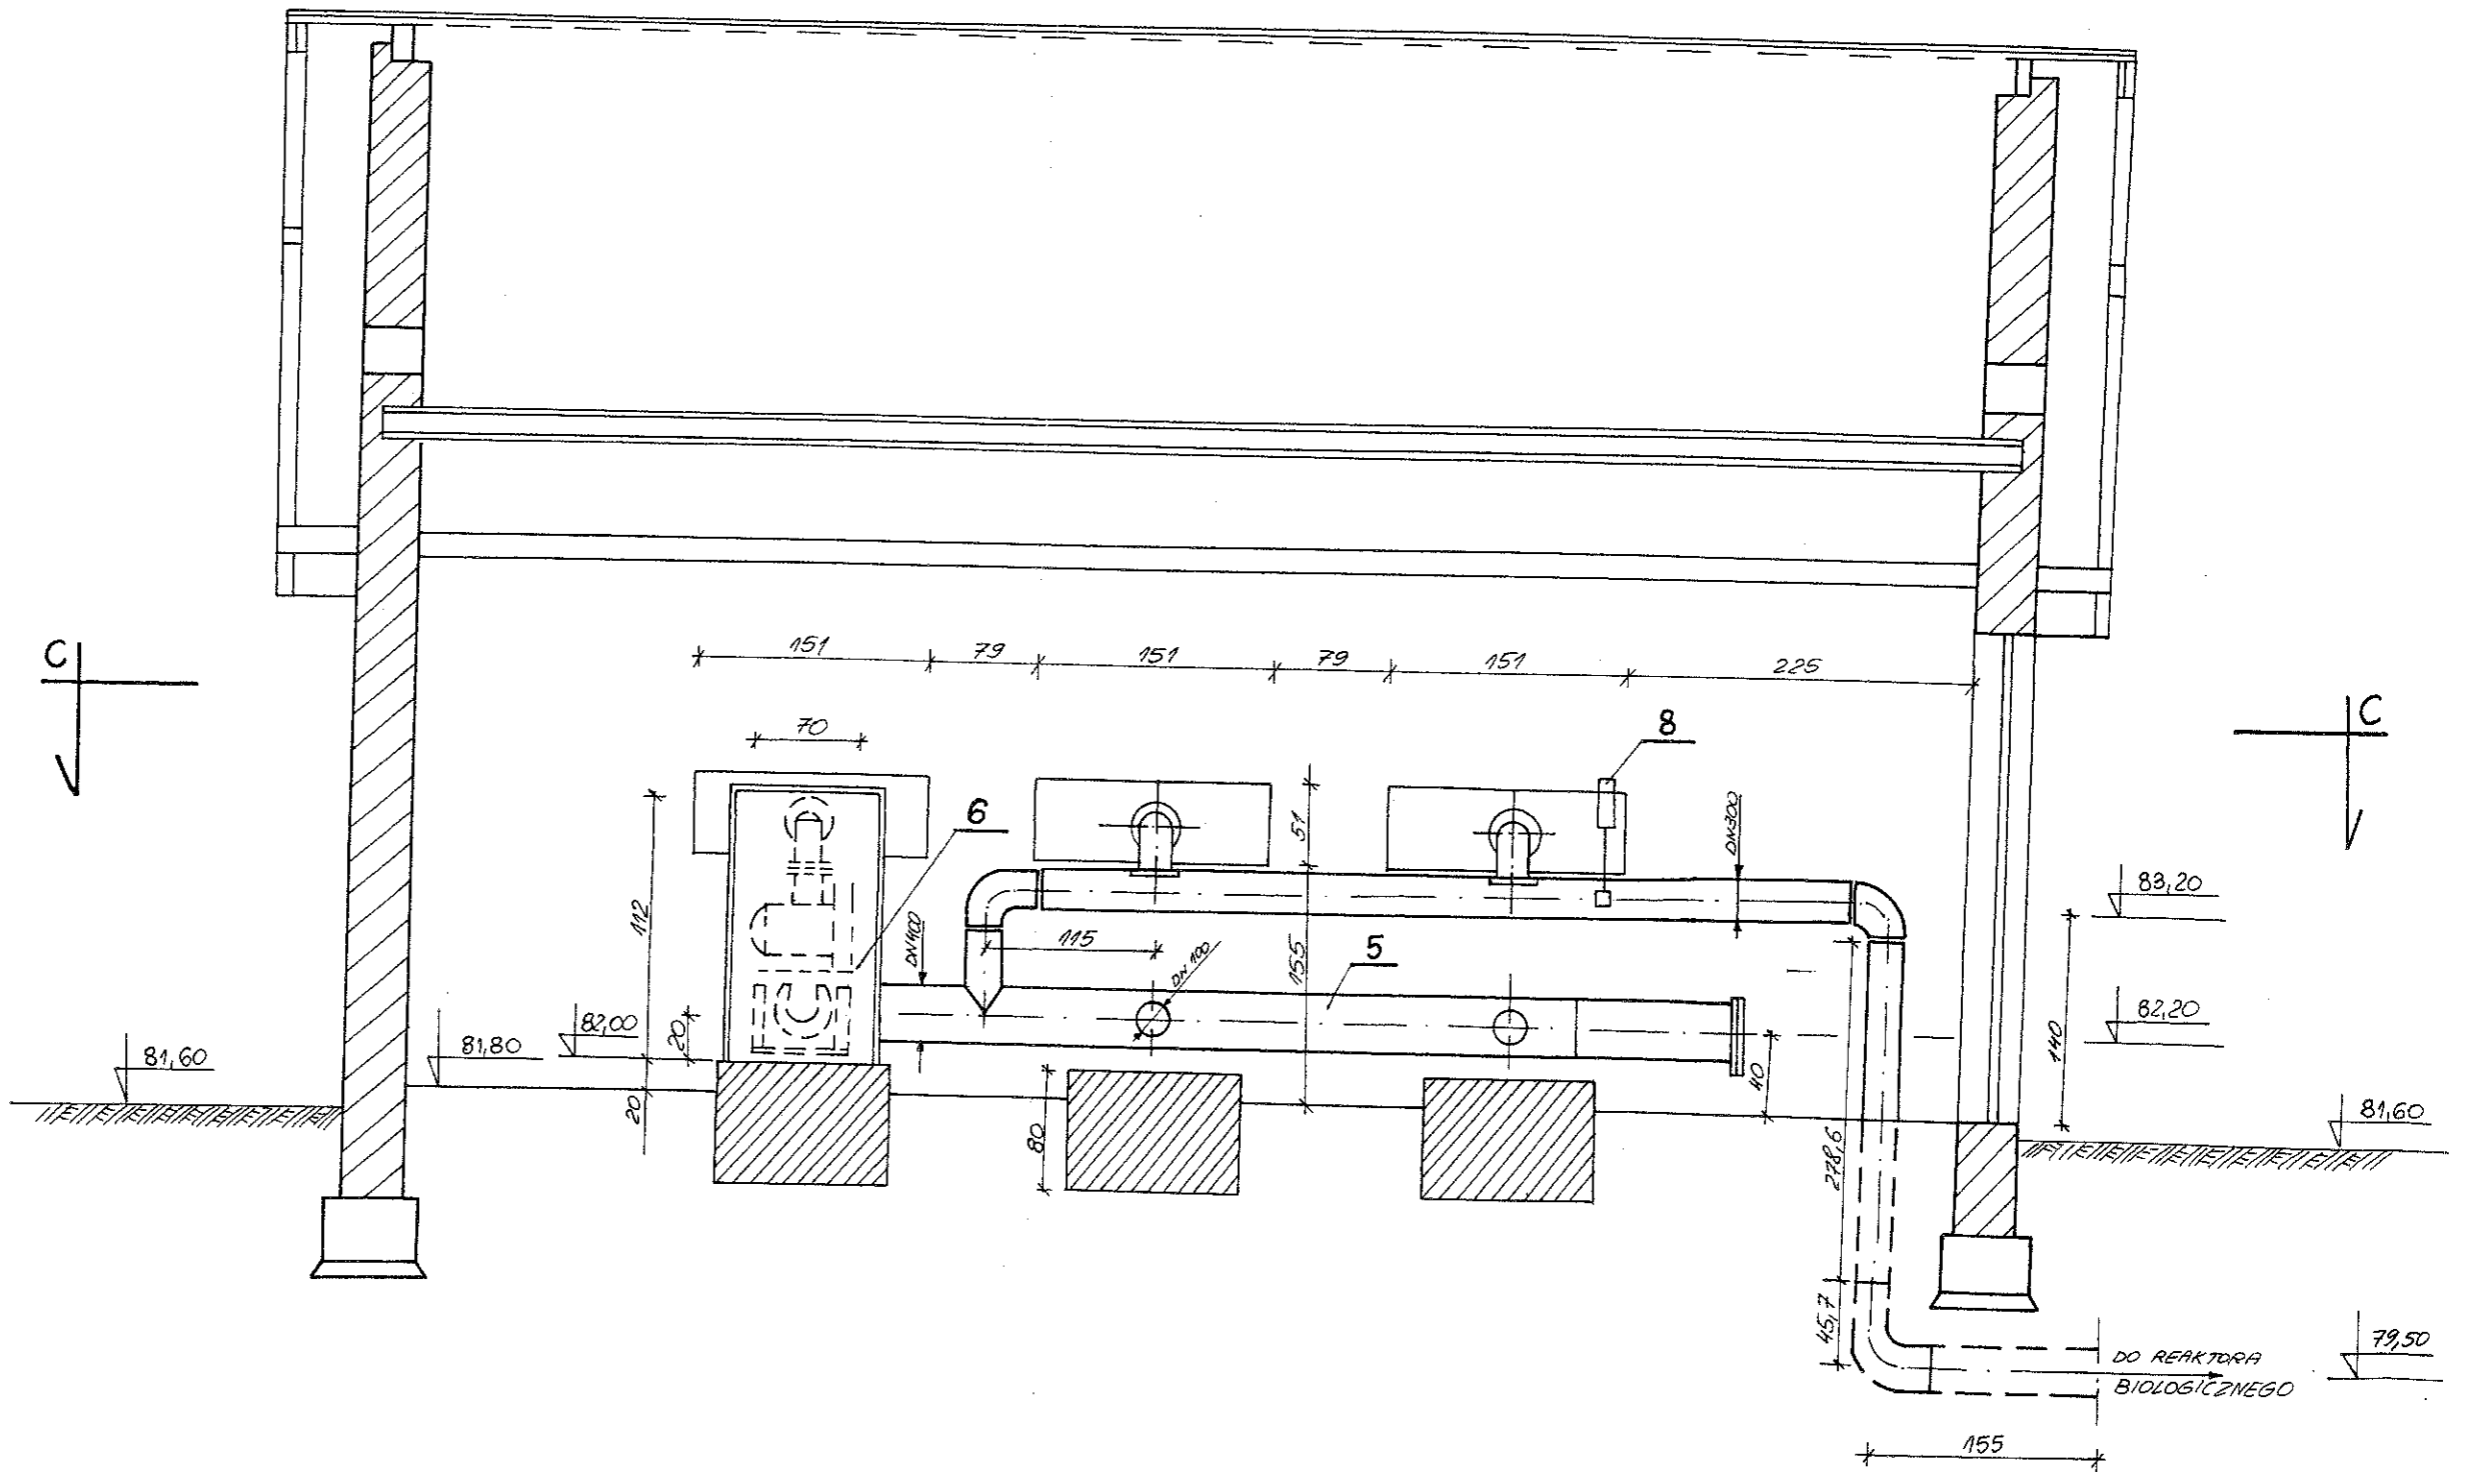


B-B

STACJA DMUCHAW

UWAGI:

- 1) SPECYFIKACJA ELEMENTÓW I URZĄDZEŃ OBIEKTU ZAŁĄCZONA JEST DO OPISU TECHNICZNEGO.

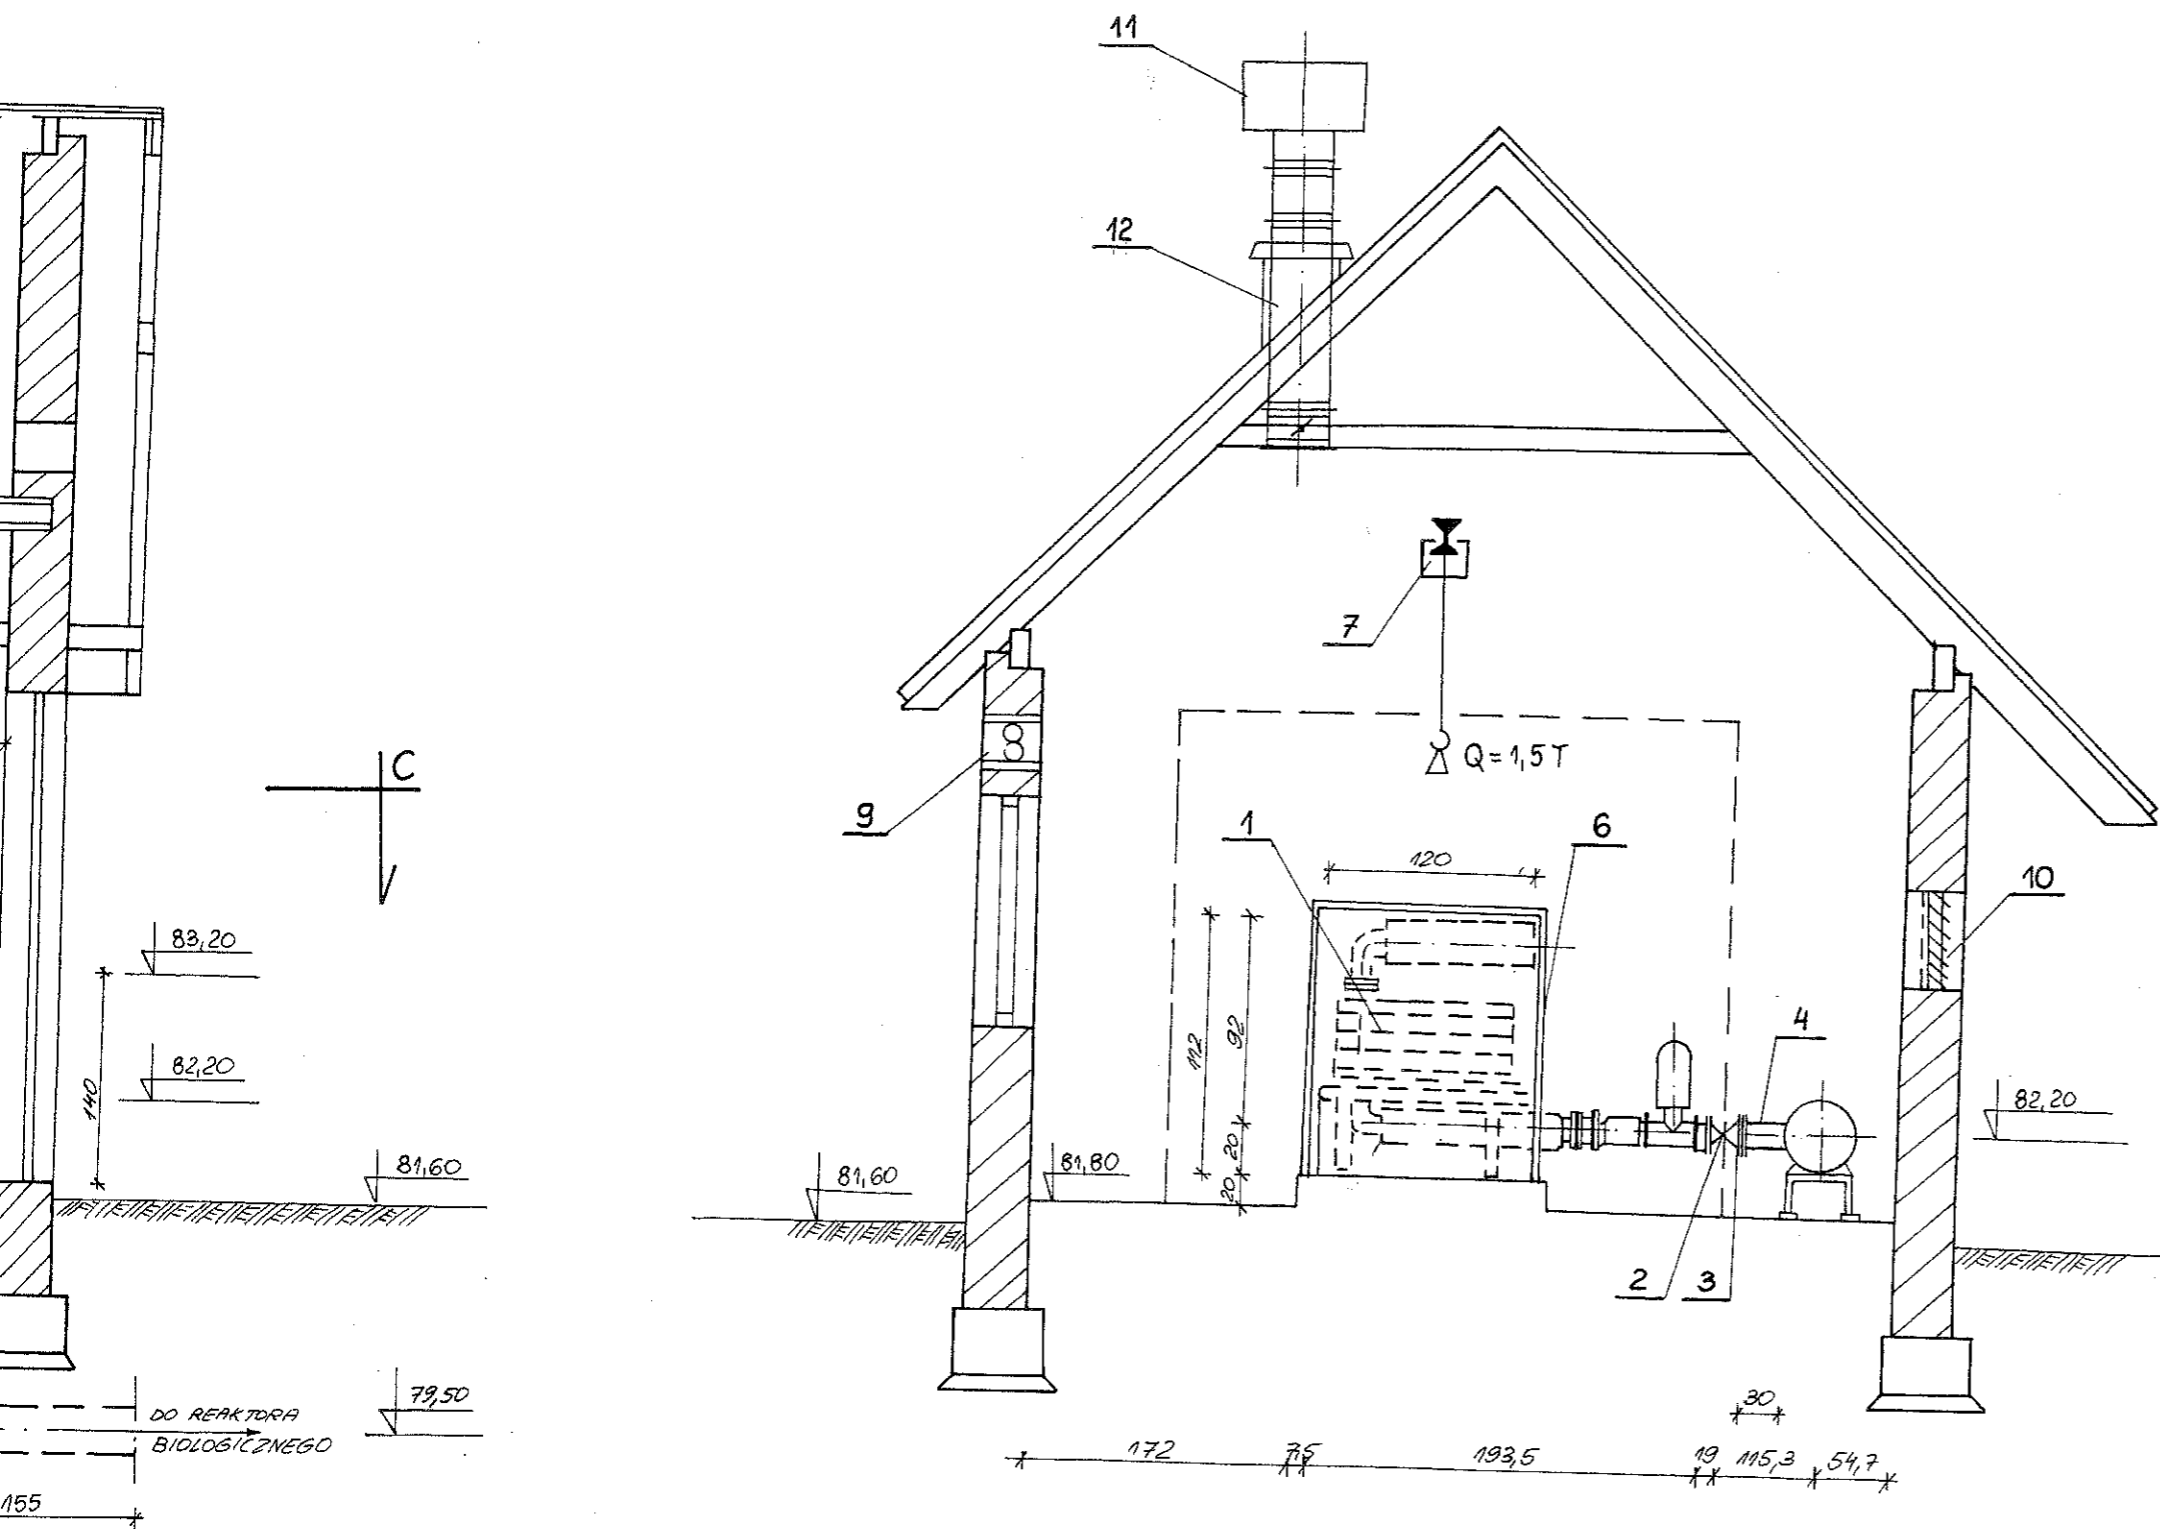

Starostwo Powiatowe
w Czarnkowie
Delegatura Wydziału Architektury
i Budownictwa w Trzciance
64-980 TRZCIANKA, ul. 21 Sierpnia 42
tel. (067) 21-63-021 w. 26.

ZAKŁAD USŁUG TECHNICZNYCH „PROSBED”

Oś. Słowackiego 22/9 64-980 Trzcianka

OBIEKT	OCZYSZCZALNIA ŚCIEKÓW W TRZCIANCIE BUDYNEK STACJI DMUCHAW DLA REAKTORA BIOLOGICZNEGO - OBIEKT NR 17		
INWESTOR	Gmina Trzcianka, ul. Sikorskiego 7, 64-980 Trzcianka		
PROJEKTOWAŁ	inż. M. Bednarczyk	<i>[Signature]</i>	SKALA 1:50
OPRACOWAŁA	inż. J. Bednarczyk	<i>[Signature]</i>	DATA 04/2004
SPRAWDZIŁ	mgr inż. R. Zieliński	<i>[Signature]</i>	NR RYS. 26